
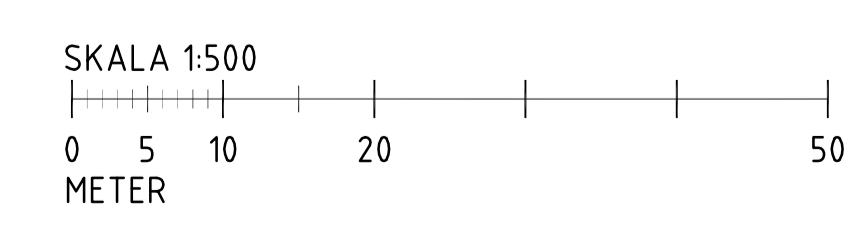


Totalt antal soprum  
södra sidan: 2st

Soprumnr:  
3-4

153  
Soprum  
4

Soprum  
3  
119

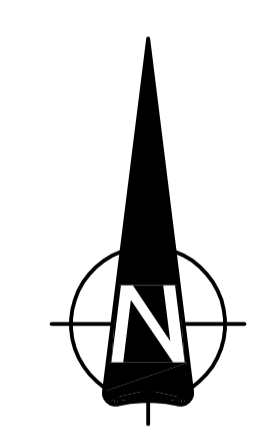

BET	ANT	ÄNDRINGEN AVSER	SIGN	DATUM
<b>SOPRUM</b>				
<b>SAMFÄLLIGHETEN MYRBACKEN</b>				
<i>Samfällighetsföreningen Myrbacken</i>				
UPPDRAG NR	RITAD AV	HANDLÄGGARE		
DATUM	ELr	ANSVARIG		
Soprum Södra delen				
SKALA 1:500 1:1000	FORMAT A1 A3	NUMMER	BET	